

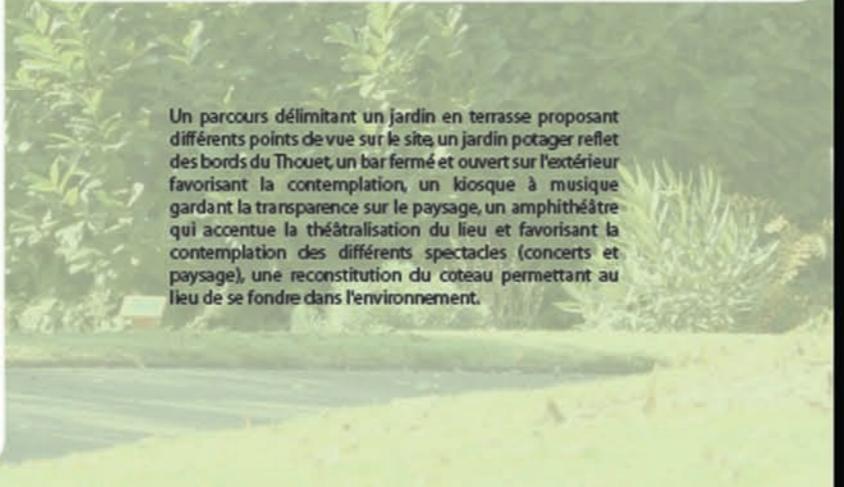
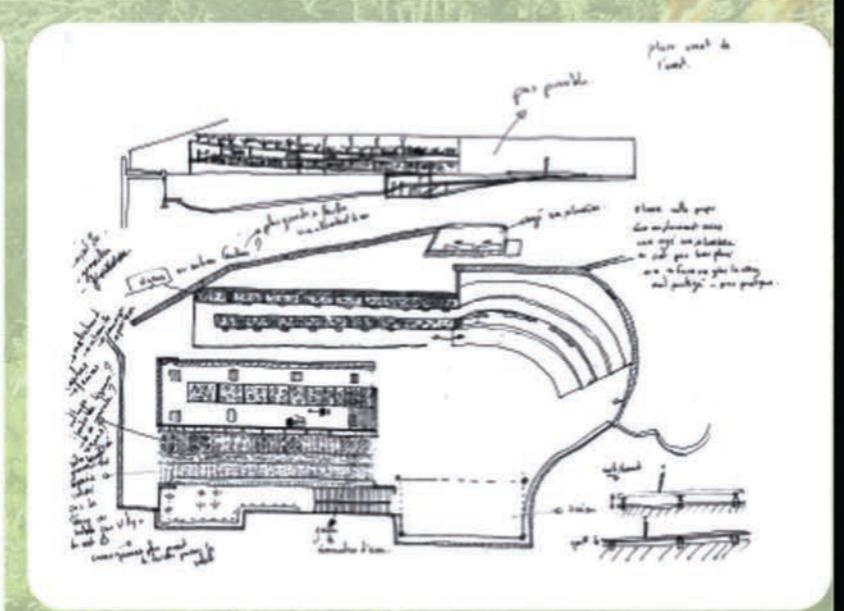



Recréer une microgéographie représentant les systèmes agricoles du paysage qui s'offrent à nous - un lieu qui reflète le paysage tout en s'y intégrant sans pour autant l'imiter

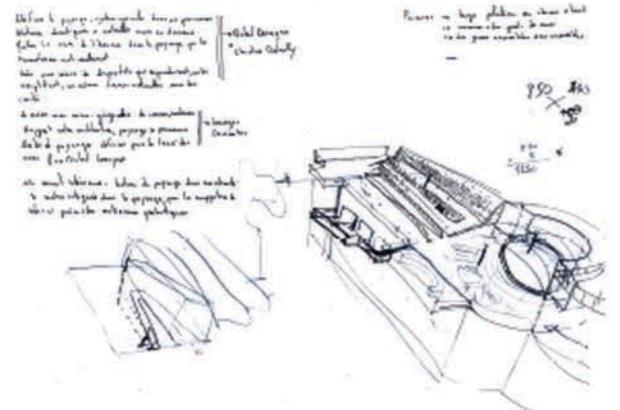

Un parcours délimitant un jardin en terrasse proposant différents points de vue sur le site, un jardin potager reflétant des bords du Thouet, un bar fermé et ouvert sur l'extérieur favorisant la contemplation, un kiosque à musique gardant la transparence sur le paysage, un amphithéâtre qui accentue la théâtralisation du lieu et favorisant la contemplation des différents spectacles (concerts et paysage), une reconstitution du coteau permettant au lieu de se fondre dans l'environnement.

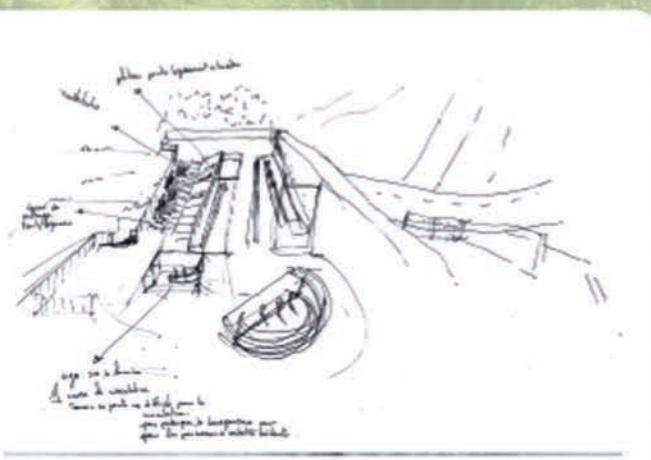

Echelle 1/200 ème

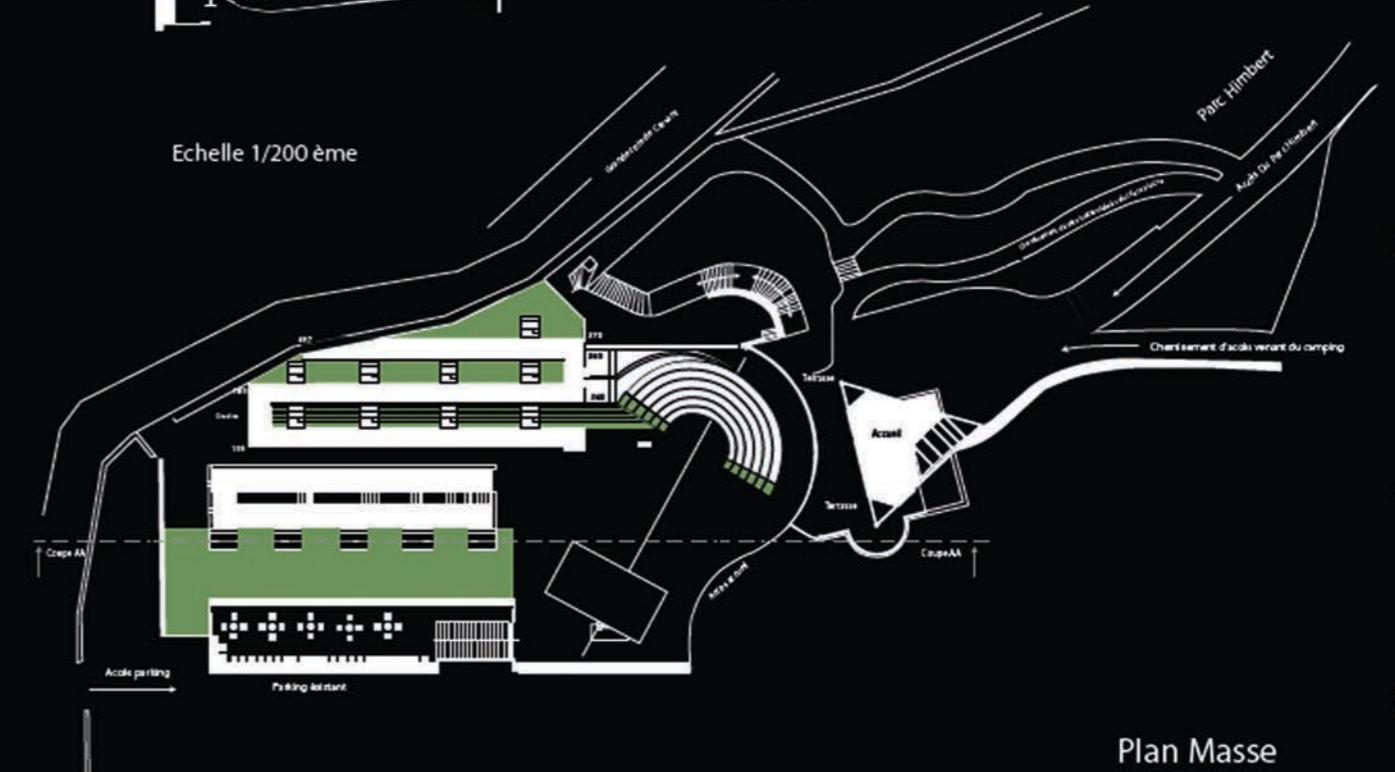

Plan Masse

